


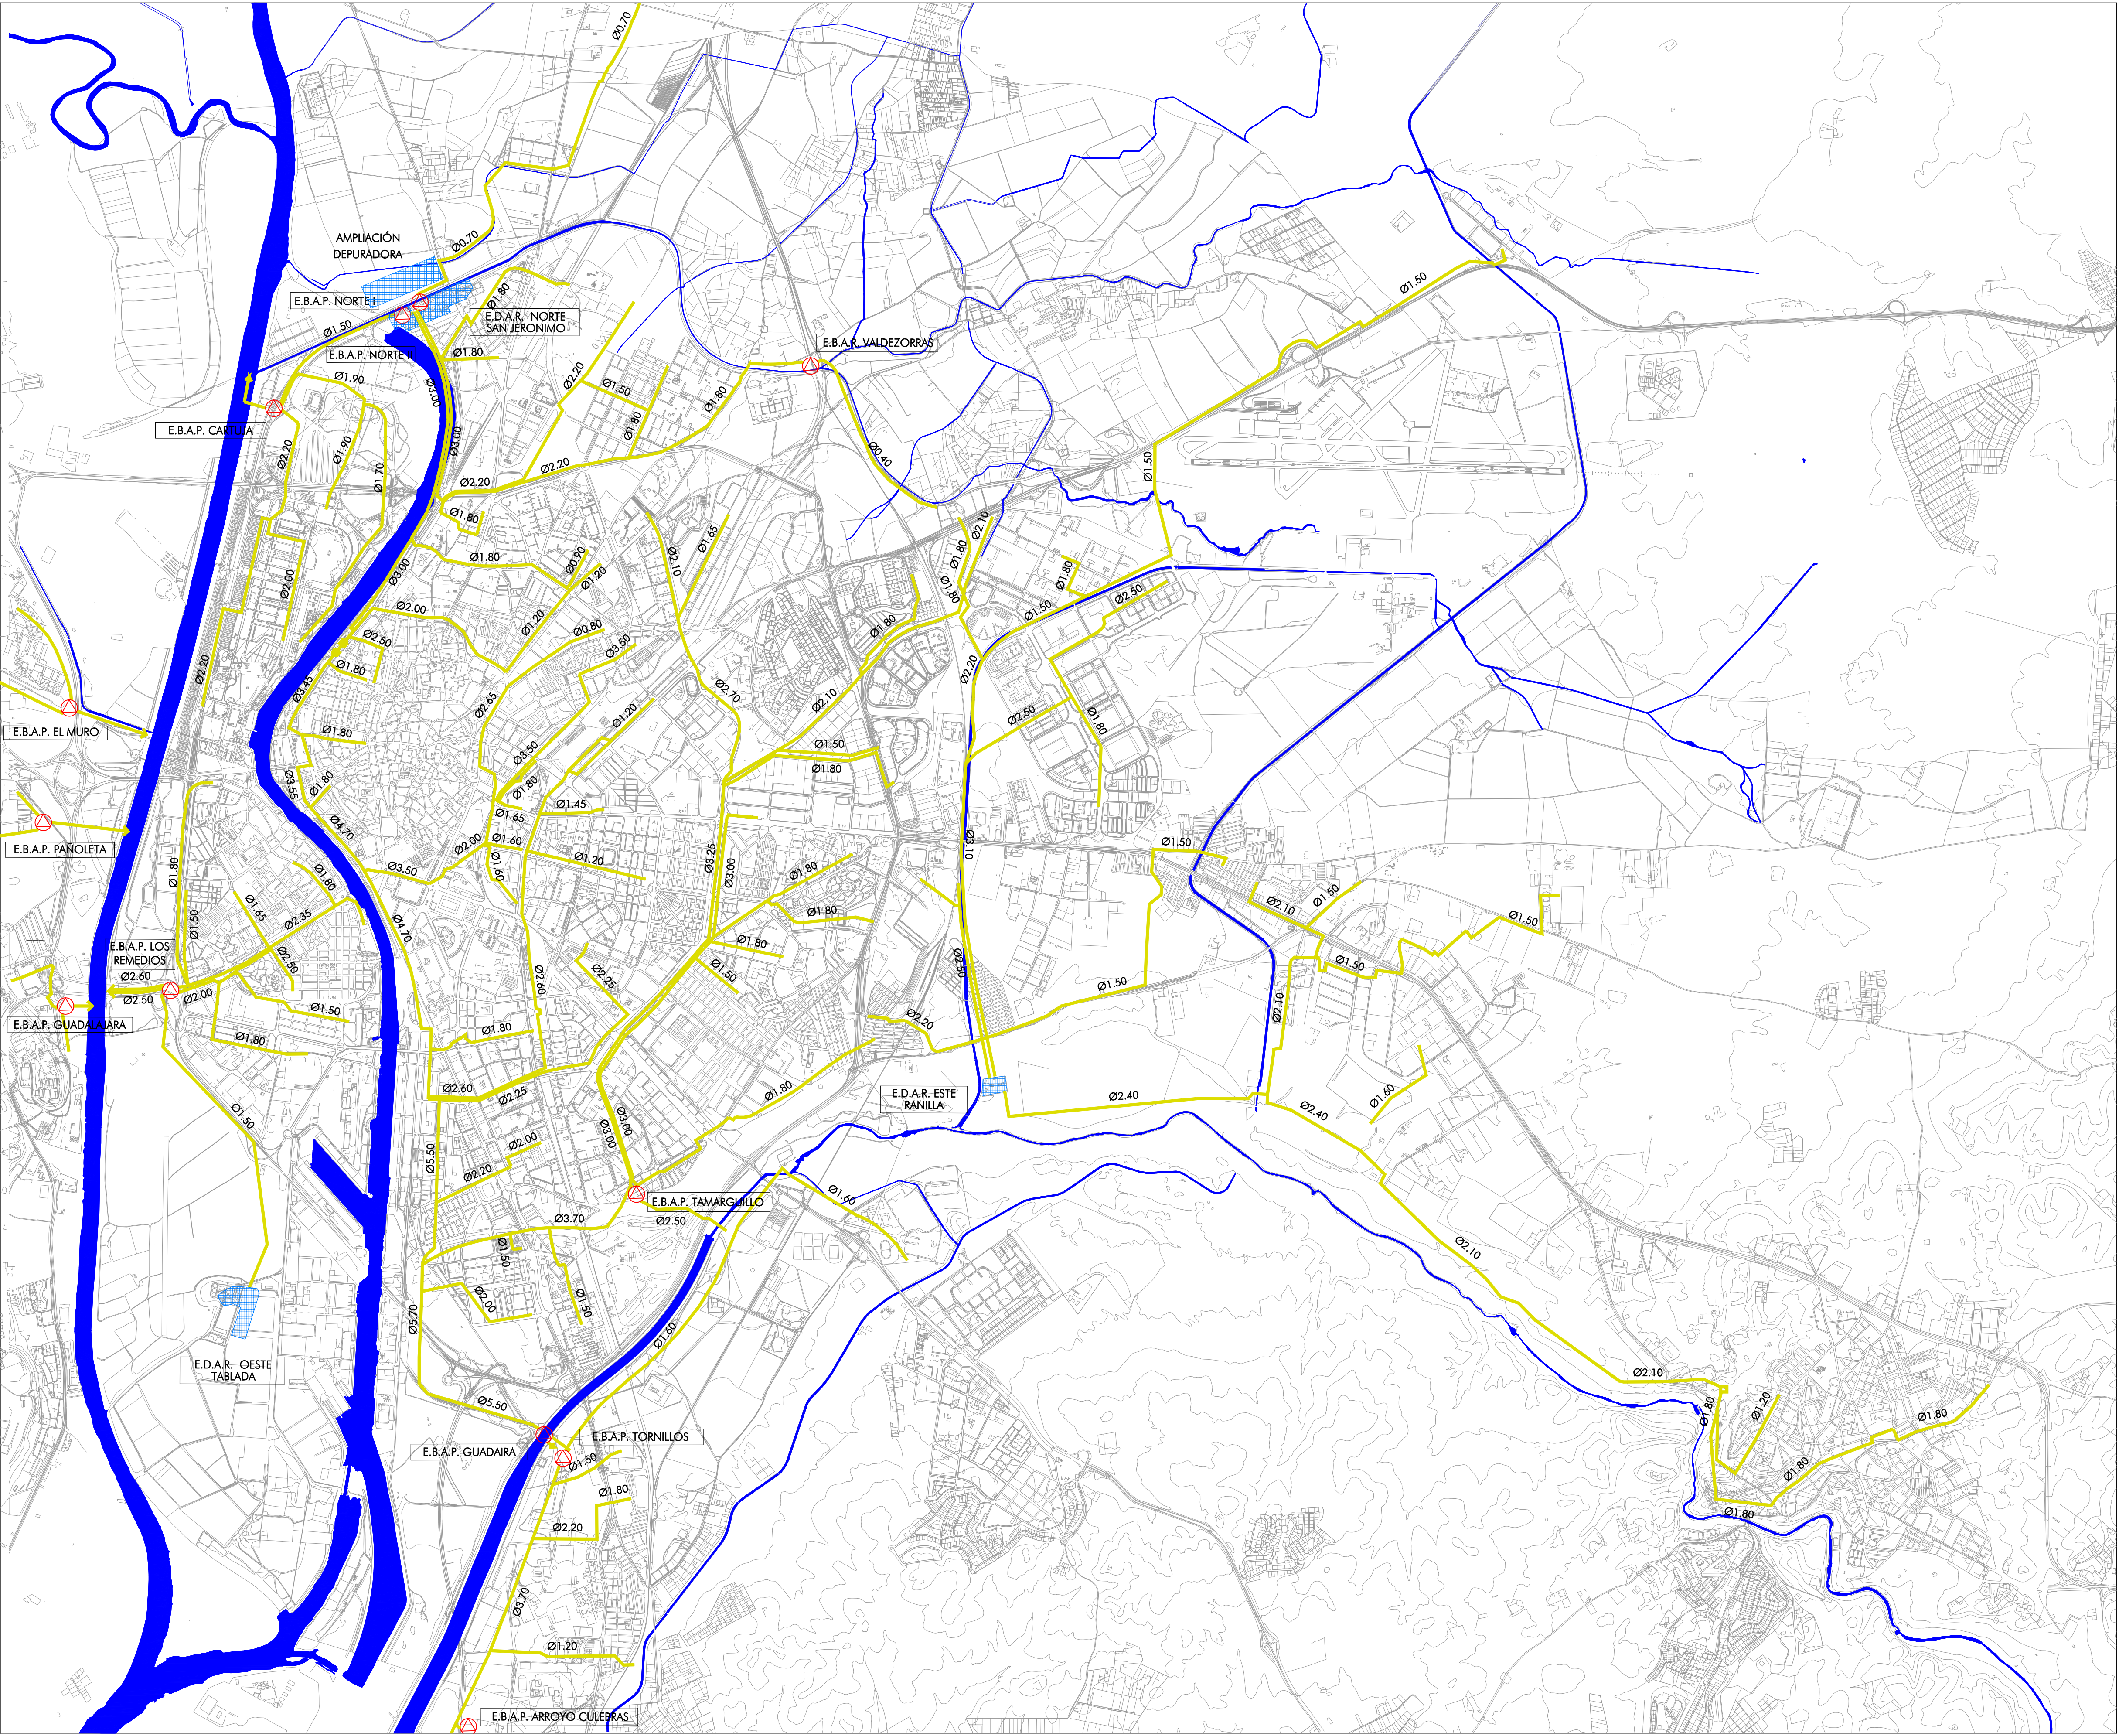

- RED PRINCIPAL DE SANEAMIENTO
- ESTACIÓN DE BOMBEO DE AGUAS RESIDUALES
- ESTACIÓN DEPURADORA DE AGUAS RESIDUALES
- 5.00 SECCIONES EN METROS