


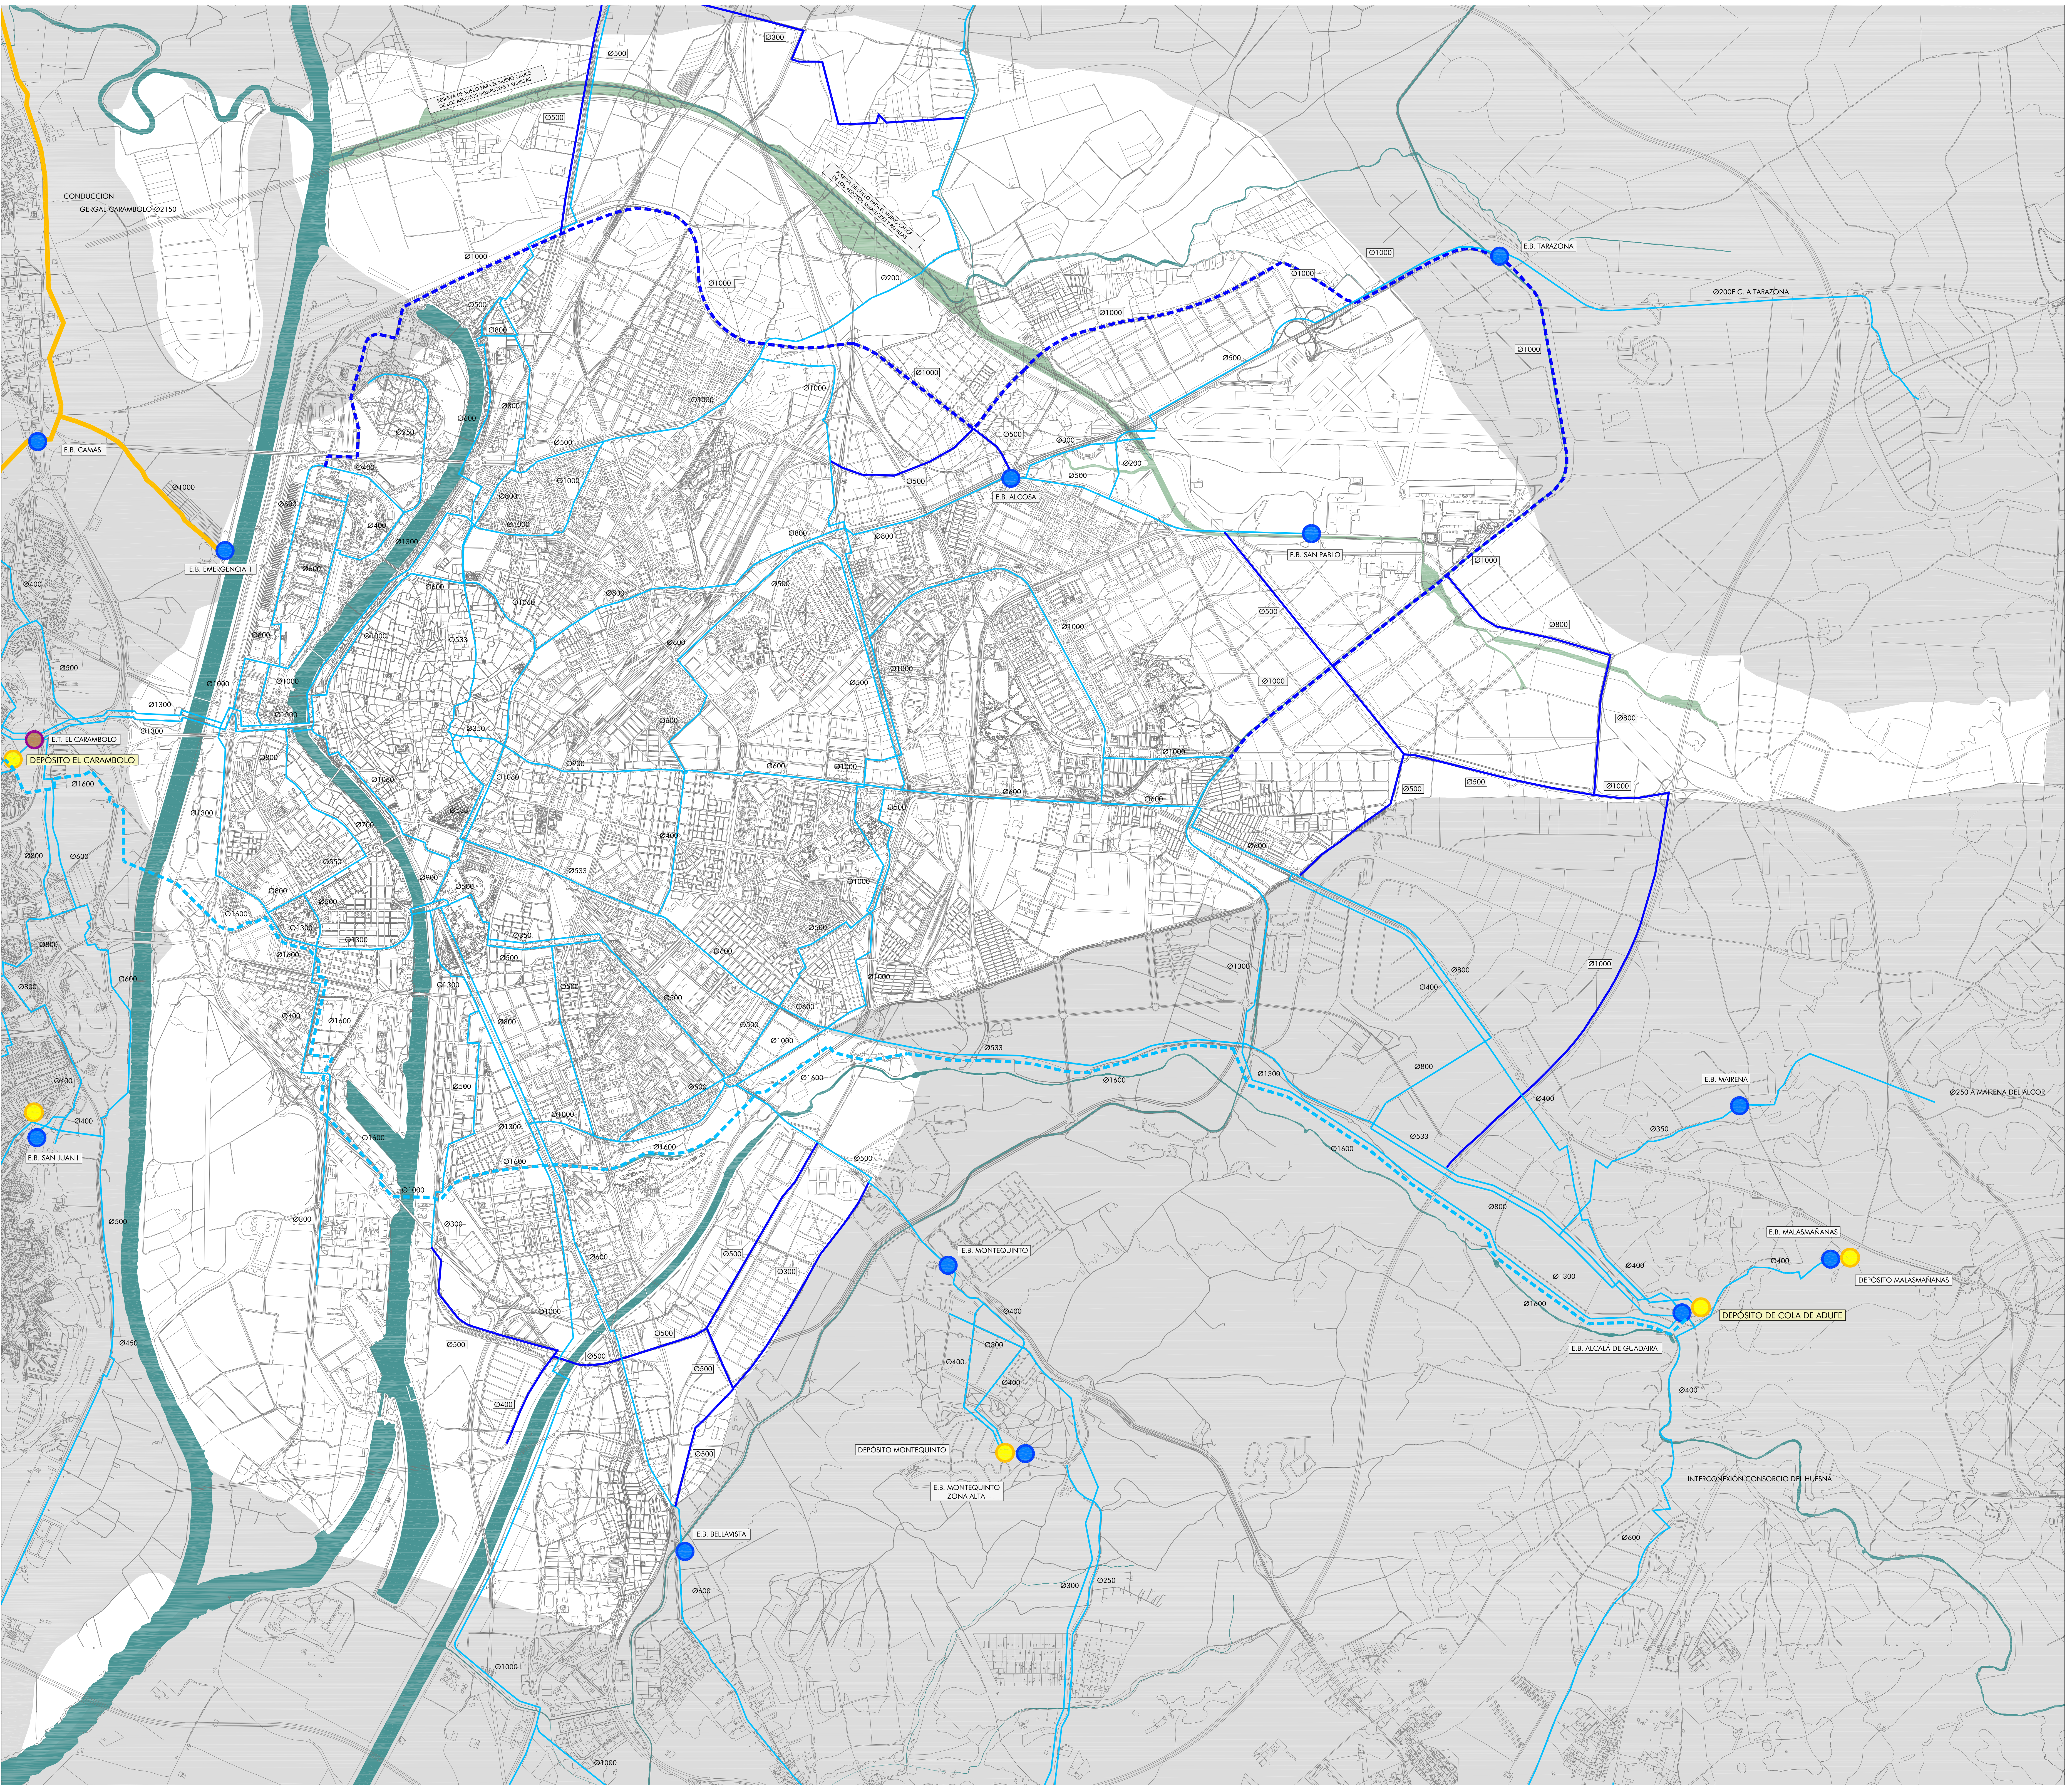

RED EXISTENTE

Red de abastecimiento existente

Red de Conexión entre Depósitos Principales

Conducciones generales de alimentación

Estación de Tratamiento "El Carambolo"

Depósitos de Regulación General

Estaciones de Bombeo de la red de Abastecimiento

RED PROPUESTA

Ampliación de la red principal de abastecimiento: Tercera Cintura de Sevilla

Ampliación de la red principal de abastecimiento

Nota: Ø orientativos.