TEXTO REFUNDIDO
Documento aprobado definitivamente por Acuerdo Plenario del Ayuntamiento de Sevilla de 15 de marzo de 2007

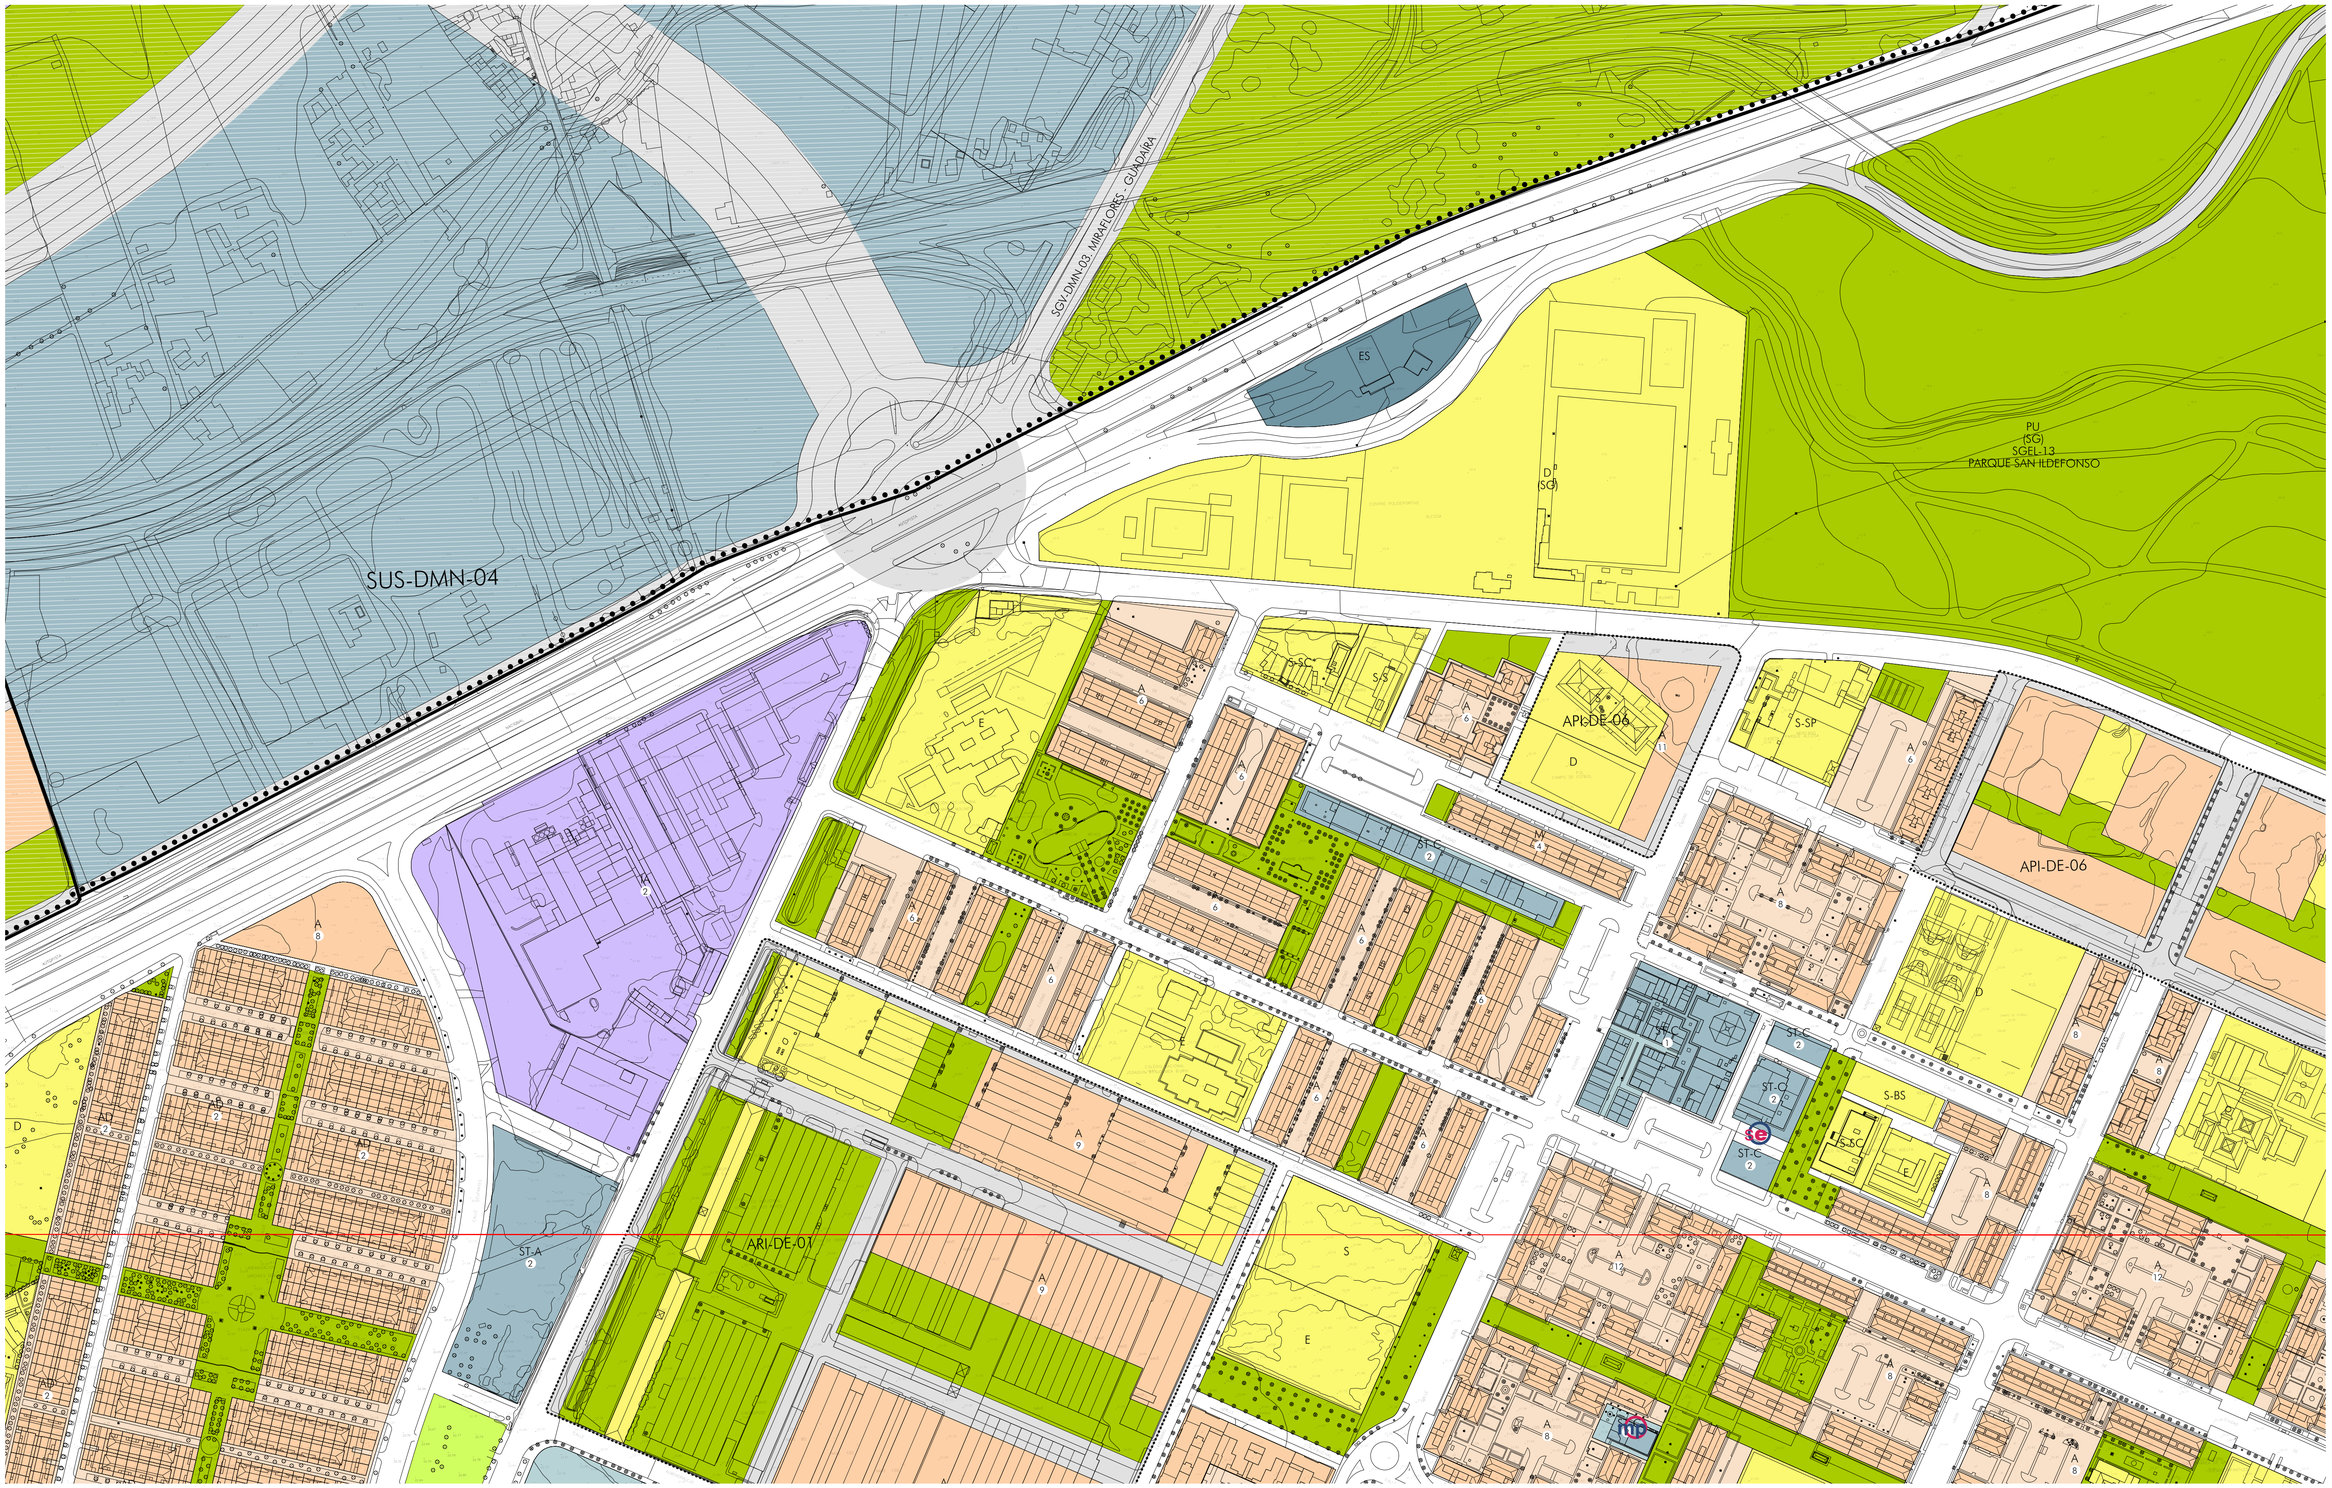

USOS GLOBALES Y PORMENORIZADOS

RESIDENCIAL
VIVIENDA

TERCIARIO
SERVICIOS TERCIARIOS
GRAN SUPERFICIE COMERCIAL
ESTACIÓN DE SERVICIO

ACTIVIDADES PRODUCTIVAS
SERVICIOS AVANZADOS
INDUSTRIA Y ALMACENAMIENTO

DOTACIONAL

EQUIPAMIENTOS Y SERVICIOS PÚBLICOS
- E EDUCATIVO
- D DEPORTIVO
- S SERVICIOS DE INTERÉS PÚBLICO Y SOCIAL (*) DE CARÁCTER PRIVADO

ESPACIOS LIBRES
- PM PARQUE METROPOLITANO
- PU PARQUE URBANO
- ZV ZONAS VERDES

S-S
S-BS
S-EA
S-SC
S-SP
S-EES

TRANSPORTES E INFRAESTRUCTURAS BÁSICAS
- TI-SI SERVICIOS INFRAESTRUCTURALES
- TI-CTM CENTRO DE TRANSPORTE DE MERCANCÍAS
- TI-F FERROVIARIO
- TI-P PUERTO
- TI-AP AEROPUERTO
- TI-HP HELIPUERTO
- TI-IT INTERCAMBIADOR DE TRANSPORTE

VIARIO PROPUESTO
ESPACIO LIBRE ASOCIADO AL VIARIO

ZONAS DE ORDENANZAS DEL SUELO URBANO

CH	CENTRO HISTÓRICO
M	EDIFICACIÓN EN MANZANA
MP	EDIFICACIÓN EN MANZANA CON ALINEACIÓN INTERIOR OBLIGATORIA O MÁXIMA
A	EDIFICACIÓN ABIERTA
SB	SUBURBANA
CJ	CIUDAD JARDÍN
AD	UNIFAMILIAR ADOSADA
UA	UNIFAMILIAR AISLADA Y/O AGRUPADA
CT	CONSERVACIÓN TIPOLÓGICA
IS	INDUSTRIA SINGULAR
IA	INDUSTRIA EN EDIFICACIÓN ABIERTA
IC	INDUSTRIA EN EDIFICACIÓN COMPACTA
SA	SERVICIOS AVANZADOS
ST-A	SERVICIOS TERCIARIOS EN EDIFICACIÓN ABIERTA
ST-C	SERVICIOS TERCIARIOS EN EDIFICACIÓN COMPACTA

CLASIFICACIÓN Y CATEGORÍAS DE SUELO. DETERMINACIONES COMPLEMENTARIAS

LÍMITE DEL TÉRMINO MUNICIPAL

DELIMITACIÓN DE SUELO URBANO

DELIMITACIÓN DE SECTORES, ÁREAS DE REFORMA INTERIOR, ÁREAS DE TRANSFERENCIA DE APROVECHAMIENTO, ACTUACIONES SIMPLES Y ÁREAS DE PLANEAMIENTO INCORPORADO

- SOU SECTOR DE SUELO URBANO
- ARI ÁREA DE REFORMA INTERIOR
- ATA ÁREA DE TRANSFERENCIA DE APROVECHAMIENTO
- AS ACTUACIÓN SIMPLE DE VIARIO, EQUIPAMIENTO O ESPACIOS LIBRES
- API ÁREA DE PLANEAMIENTO INCORPORADO

DELIMITACIÓN DE SUELO URBANIZABLE

- SUO SUELO URBANIZABLE ORDENADO
- SUS SUELO URBANIZABLE SECTORIZADO
- SUNS SUELO URBANIZABLE NO SECTORIZADO

- DOMINIO PÚBLICO MARÍTIMO TERRESTRE
- LÍMITE ZONA DE SERVIDUMBRE DE PROTECCIÓN
- LÍMITE ZONA DE SERVIDUMBRE DE PROTECCIÓN EN CONJUNTO HISTÓRICO
- DOMINIO PÚBLICO MARÍTIMO TERRESTRE PROBABLE
- LÍMITE ZONA DE SERVIDUMBRE DE PROTECCIÓN PROBABLE
- LÍMITE ZONA DE SERVIDUMBRE DE PROTECCIÓN PROBABLE EN CONJUNTO HISTÓRICO
- ALINEACIÓN EXTERIOR
- ALINEACIÓN INTERIOR Y/O RETRANQUEOS OBLIGATORIOS
- FONDO MÁXIMO EDIFICABLE Y PASAJE EN PLANTA BAJA
- CAMBIO DE ALTURA Y/O ZONA DE ORDENANZA
- (2) ALTURA MÁXIMA
- CONSERVACIÓN DE USO EXISTENTE
- (SG) SISTEMA GENERAL
- MURALLA, RESTOS EMERGENTES

15-10	16-10	17-10
15-11	16-11	17-11
15-12	16-12	17-12

ORDENACIÓN

ORDENACIÓN PORMENORIZADA COMPLETA

escala 1/2.000

OPS
OFICINA DEL PLAN DE SEVILLA

gerencia de urbanismo EXCMO. AYUNTAMIENTO / NUEVO PLAN GENERAL DE ORDENACIÓN URBANÍSTICA. SEVILLA