


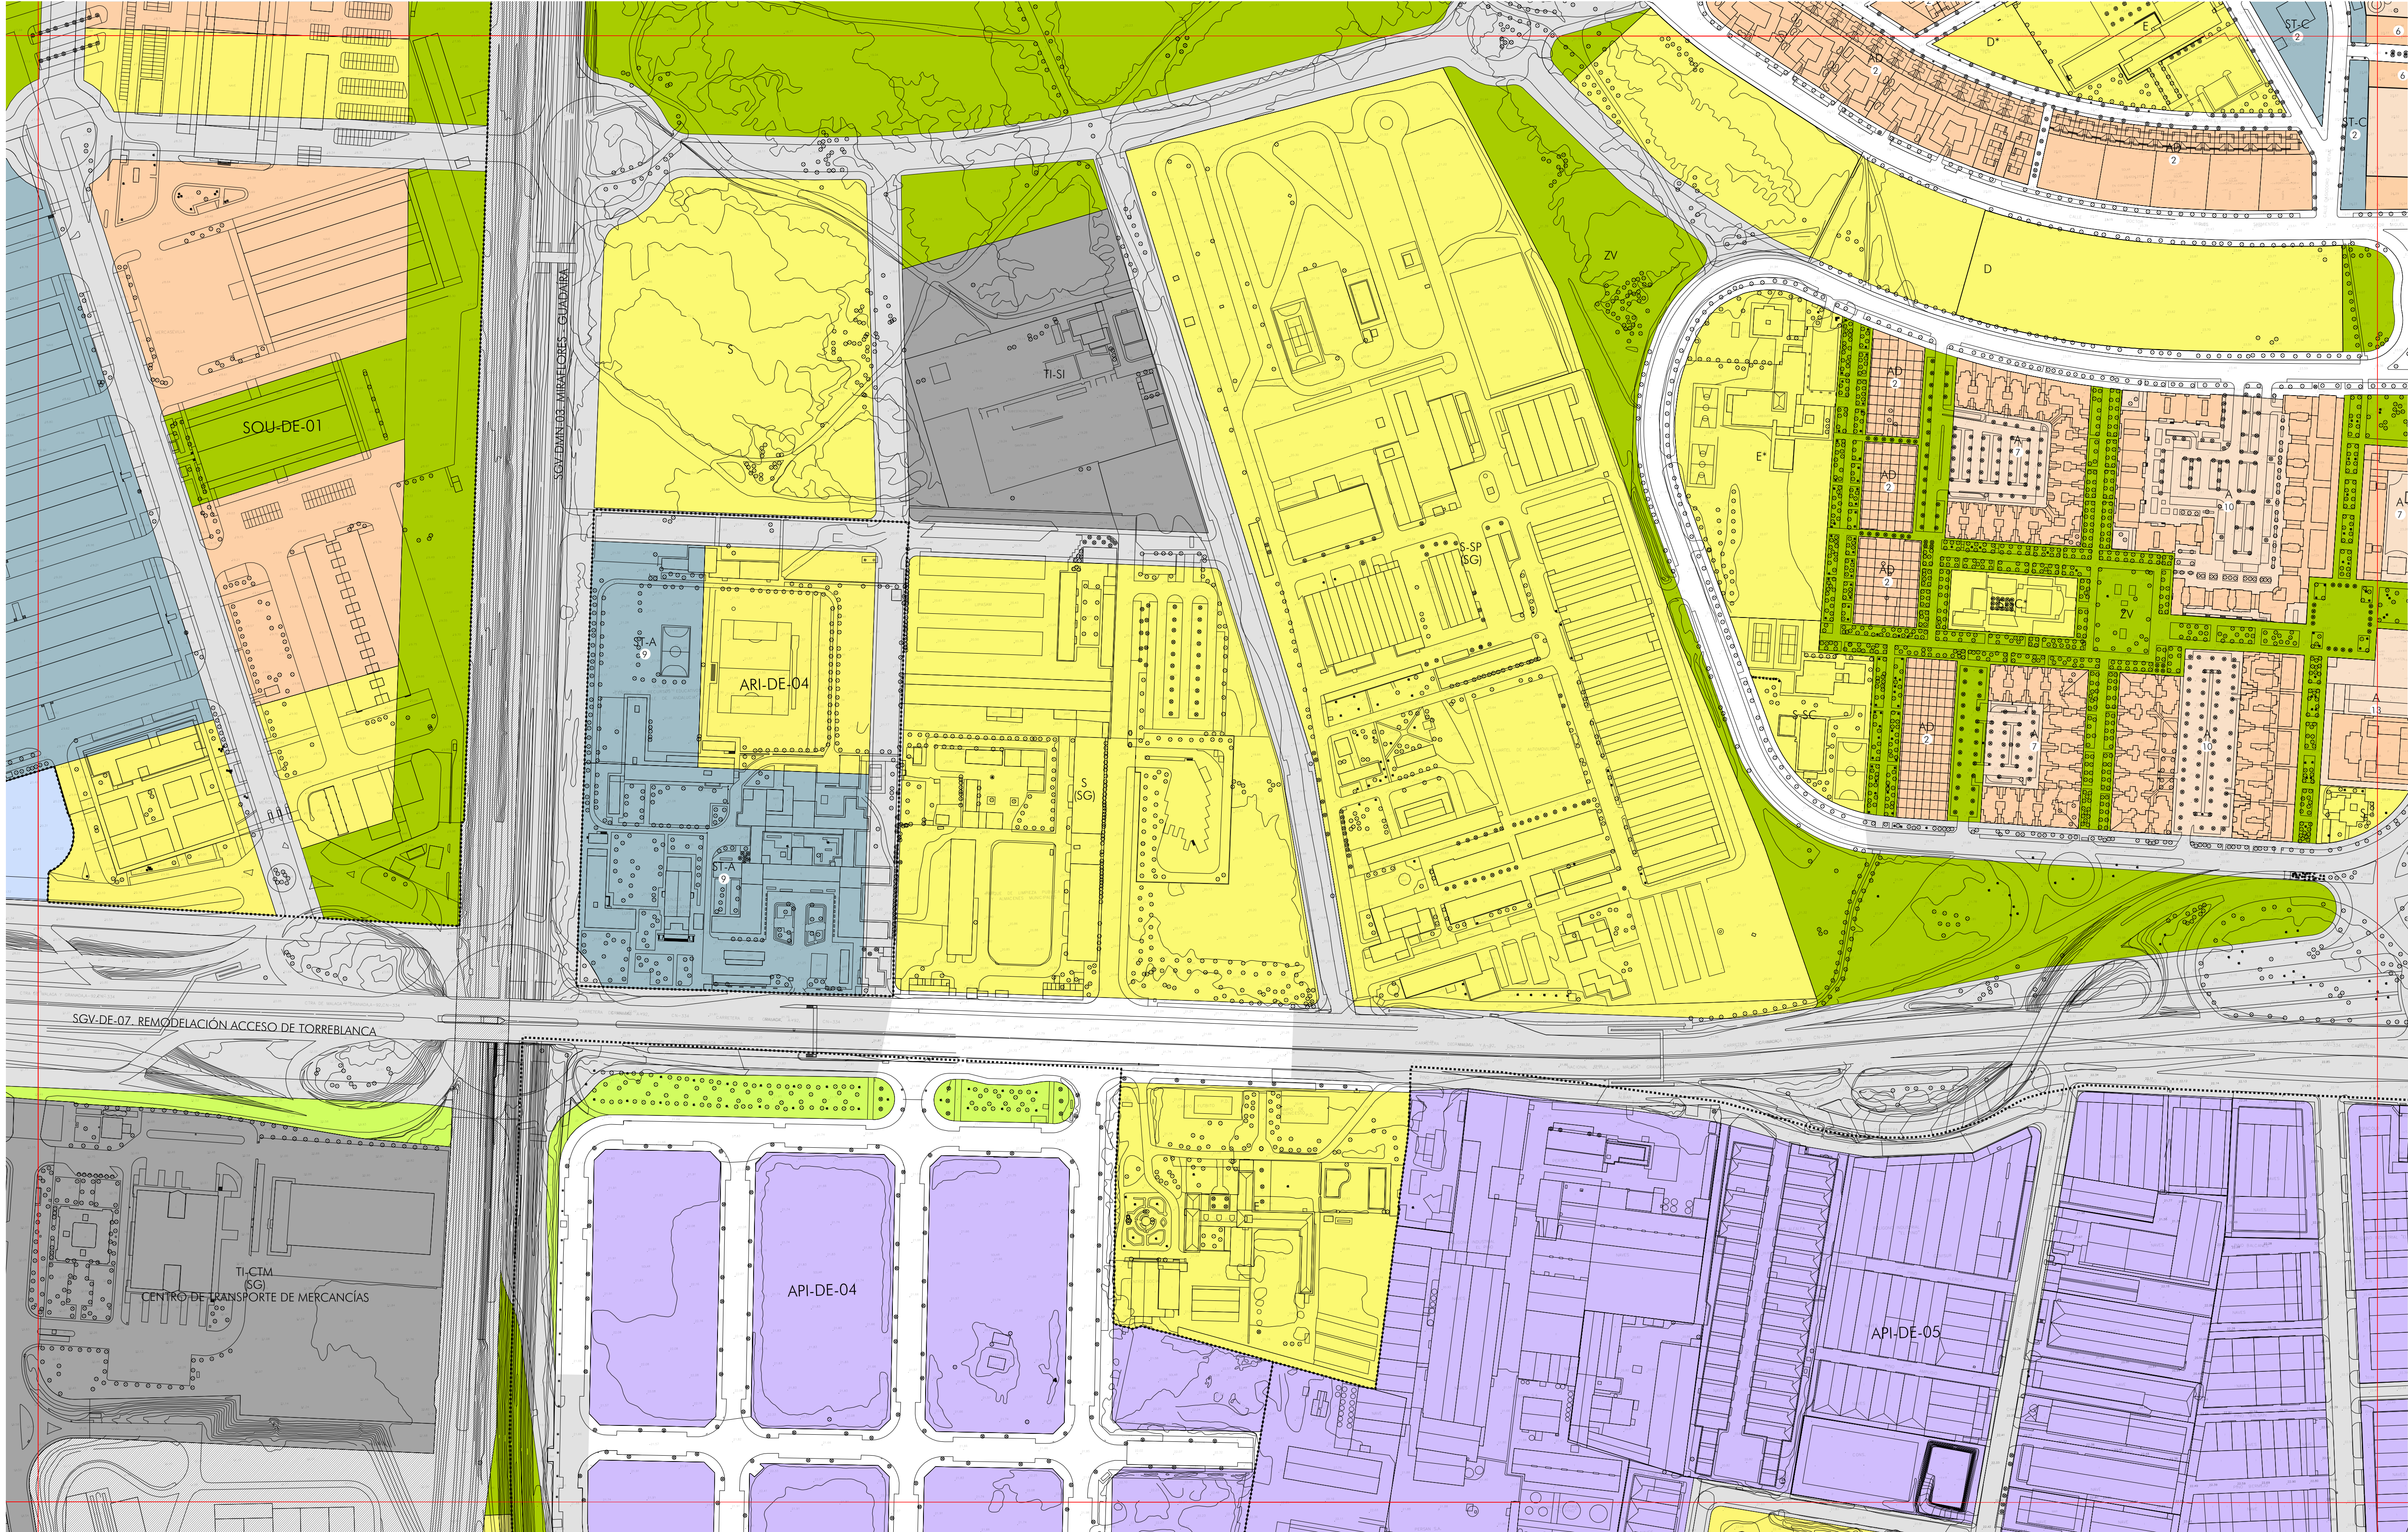

USOS GLOBALES Y PORMENORIZADOS

RESIDENCIAL
VIVIENDA

TERCIARIO
SERVICIOS TERCARIOS

ACTIVIDADES PRODUCTIVAS
SERVICIOS AVANZADOS

GRAN SUPERFICIE COMERCIAL

ESTACIÓN DE SERVICIO

INDUSTRIA Y ALMACENAMIENTO

DOTACIONAL
EQUIPAMIENTOS Y SERVICIOS PÚBLICOS

E EDUCATIVO
D DEPORTIVO
S SERVICIOS DE INTERÉS PÚBLICO Y SOCIAL DE CARÁCTER PRIVADO

ESPACIOS LIBRES
PM PARQUE METROPOLITANO
PU PARQUE URBANO
ZV ZONAS VERDES

TRANSPORTES E INFRAESTRUCTURAS BÁSICAS
TI-SI SERVICIOS
TI-AP INFRAESTRUCTURAS
TI-CTM CENTRO DE TRANSPORTE DE MERCANCÍAS

VIARIO PROPUESTO

ESPACIO LIBRE ASOCIADO AL VIARIO

T-F FERROVIARIO
T-P PUERTO
T-AP AEROPUERTO
T-HP HELIPUERTO
T-IT INTERCAMBIADOR DE TRANSPORTE

S-S
S-EA
S-SC
S-SP
S-EES

ZONAS DE ORDENANZAS DEL SUELO URBANO

CH CENTRO HISTÓRICO
M EDIFICACIÓN EN MANZANA
MP EDIFICACIÓN EN MANZANA CON ALINEACIÓN INTERIOR OBLIGATORIA O MÁXIMA
A EDIFICACIÓN ABIERTA
SB SUBURBANA
CJ CIUDAD JARDÍN
AD UNIFAMILIAR ADOSADA
UA UNIFAMILIAR AISLADA Y/O AGRUPADA
CT CONSERVACIÓN TIPOLOGICA
IS INDUSTRIA SINGULAR
IA INDUSTRIA EN EDIFICACIÓN ABIERTA
IC INDUSTRIA EN EDIFICACIÓN COMPACTA
SA SERVICIOS AVANZADOS
ST-A SERVICIOS TERCARIOS EN EDIFICACIÓN ABIERTA
ST-C SERVICIOS TERCARIOS EN EDIFICACIÓN COMPACTA

CLASIFICACIÓN Y CATEGORÍAS DE SUELO. DETERMINACIONES COMPLEMENTARIAS

— LÍMITE DEL TÉRMINO MUNICIPAL
..... DELIMITACIÓN DE SUELO URBANO

DELIMITACIÓN DE SECTORES, ÁREAS DE REFORMA INTERIOR, ÁREAS DE TRANSFERENCIA DE APROVECHAMIENTO, ACTUACIONES SIMPLES Y ÁREAS DE PLANEAMIENTO INCORPORADO

SOU SECTOR DE SUELO URBANO
ARI ÁREA DE REFORMA INTERIOR
ATA ÁREA DE TRANSFERENCIA DE APROVECHAMIENTO
AS ACTUACIÓN SIMPLE DE VARIO, EQUIPAMIENTO O ESPACIOS LIBRES
API ÁREA DE PLANEAMIENTO INCORPORADO

DELIMITACIÓN DE SUELO URBANIZABLE

SUO SUELO URBANIZABLE ORDENADO
SUS SUELO URBANIZABLE SECTORIZADO
SUNS SUELO URBANIZABLE NO SECTORIZADO

DOMINIO PÚBLICO MARÍTIMO TERRESTRE
LÍMITE ZONA DE SERVIDUMBRE DE PROTECCIÓN
LÍMITE ZONA DE SERVIDUMBRE DE PROTECCIÓN EN CONJUNTO HISTÓRICO

DOMINIO PÚBLICO MARÍTIMO TERRESTRE PROBABLE
LÍMITE ZONA DE SERVIDUMBRE DE PROTECCIÓN PROBABLE
LÍMITE ZONA DE SERVIDUMBRE DE PROTECCIÓN PROBABLE EN CONJUNTO HISTÓRICO

— ALINEACIÓN EXTERIOR
— ALINEACIÓN INTERIOR Y/O RETRANQUEOS OBLIGATORIOS
— FONDO MÁXIMO EDIFICABLE Y PASAJE EN PLANTA BAJA
..... CAMBIO DE ALTURA Y/O ZONA DE ORDENANZA

② ALTURA MÁXIMA
▲ CONSERVACIÓN DE USO EXISTENTE
(SG) SISTEMA GENERAL
MURALLA. RESTOS EMERGENTES

15-13	16-13	17-13
15-14	16-14	17-14
15-15	16-15	17-15

ORDENACIÓN

ORDENACIÓN PORMENORIZADA COMPLETA

escala 1/2.000

OPS
OPERAÇÕES DE PLANEAMENTO

gerencia de urbanismo EXCMO. AYUNTAMIENTO / NUEVO PLAN GENERAL DE ORDENACIÓN URBANÍSTICA. SEVILLA