TEXTO REFUNDIDO
Documento aprobado definitivamente por Acuerdo Plenario del Ayuntamiento de Sevilla de 15 de marzo de 2007

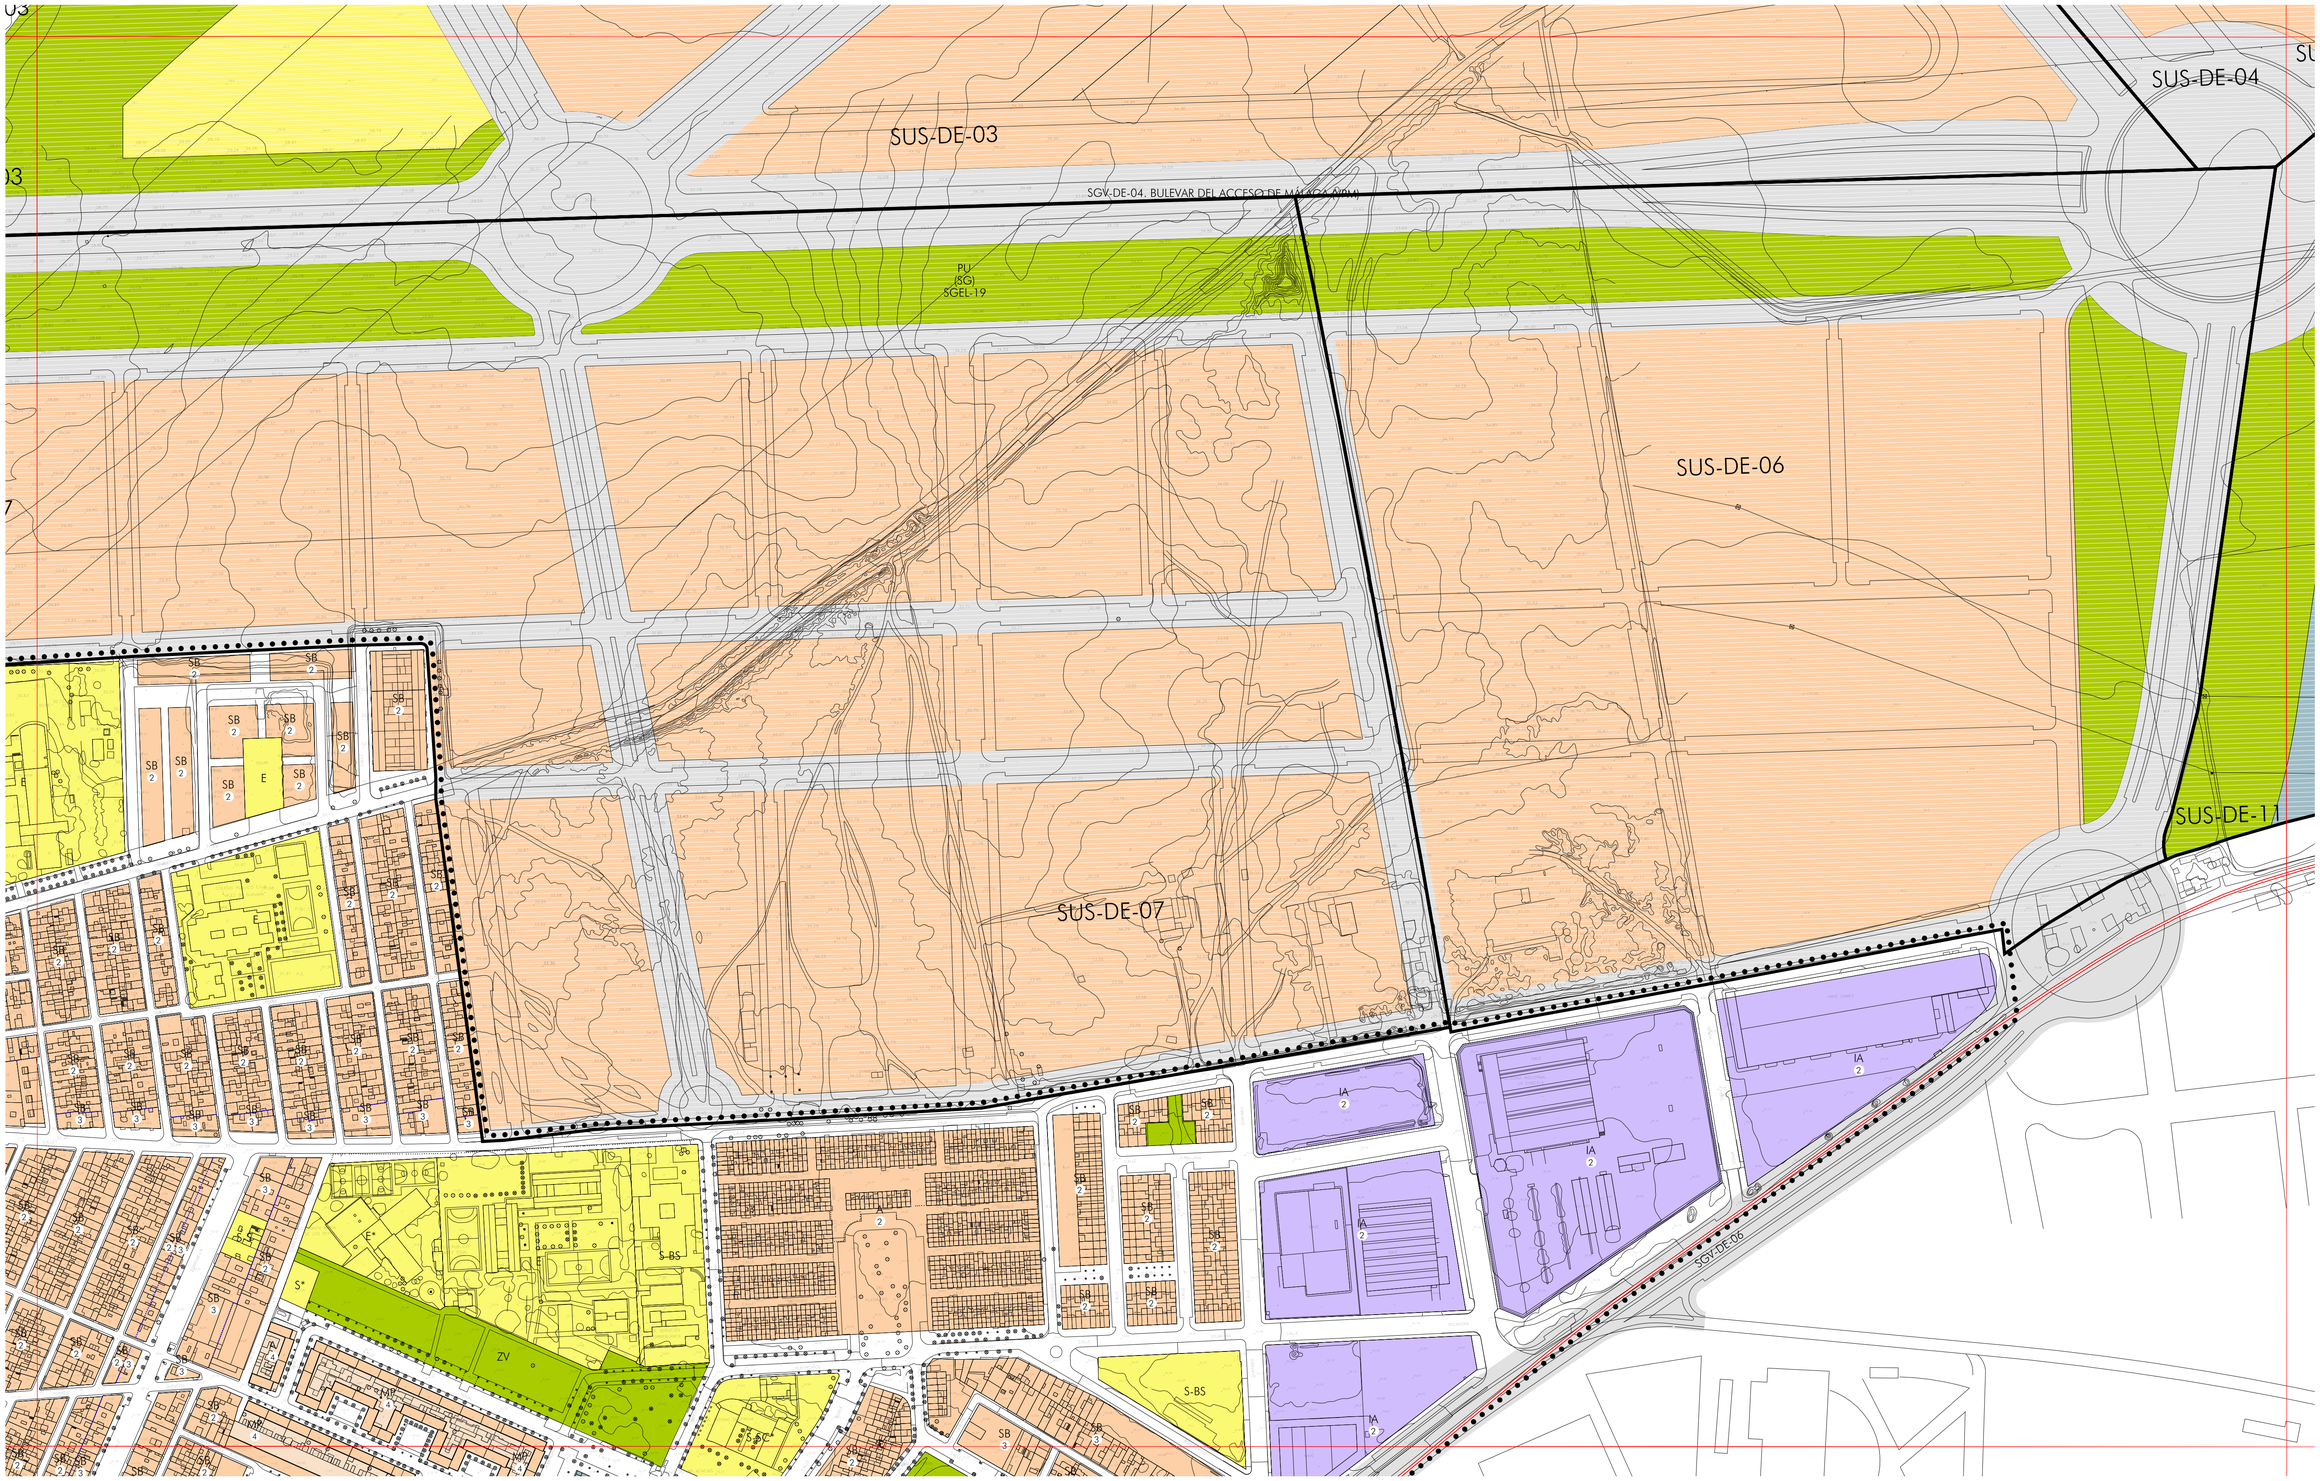

USOS GLOBALES Y PORMENORIZADOS

RESIDENCIAL
VIVIENDA

TERCIARIO
SERVICIOS TERCIARIOS
GRAN SUPERFICIE COMERCIAL
ESTACIÓN DE SERVICIO

ACTIVIDADES PRODUCTIVAS
SERVICIOS AVANZADOS
INDUSTRIA Y ALMACENAMIENTO

DOTACIONAL
EQUIPAMIENTOS Y SERVICIOS PÚBLICOS

E	EDUCATIVO	S-S
D	DEPORTIVO	S-BS
S	SERVICIOS DE INTERÉS PÚBLICO Y SOCIAL	S-EA
(*)	DE CARÁCTER PRIVADO	S-SC
		S-SP
		S-EES

ESPACIOS LIBRES

PM	PARQUE METROPOLITANO
PU	PARQUE URBANO
ZV	ZONAS VERDES

TRANSPORTES E INFRAESTRUCTURAS BÁSICAS

TI-SI	SERVICIOS INFRAESTRUCTURALES	TI-F	FERROVIARIO
TI-CTM	CENTRO DE TRANSPORTE DE MERCANCÍAS	TI-P	PUERTO
		TI-AP	AEROPUERTO
		TI-HP	HELIPUERTO
		TI-IT	INTERCAMBIADOR DE TRANSPORTE

VIARIO PROPUESTO
ESPACIO LIBRE ASOCIADO AL VIARIO

ZONAS DE ORDENANZAS DEL SUELO URBANO

CH	CENTRO HISTÓRICO
M	EDIFICACIÓN EN MANZANA
MP	EDIFICACIÓN EN MANZANA CON ALINEACIÓN INTERIOR OBLIGATORIA O MÁXIMA
A	EDIFICACIÓN ABIERTA
SB	SUBURBANA
CJ	CIUDAD JARDÍN
AD	UNIFAMILIAR ADOSADA
UA	UNIFAMILIAR AISLADA Y/O AGRUPADA
CT	CONSERVACIÓN TIPOLÓGICA
IS	INDUSTRIA SINGULAR
IA	INDUSTRIA EN EDIFICACIÓN ABIERTA
IC	INDUSTRIA EN EDIFICACIÓN COMPACTA
SA	SERVICIOS AVANZADOS
ST-A	SERVICIOS TERCIARIOS EN EDIFICACIÓN ABIERTA
ST-C	SERVICIOS TERCIARIOS EN EDIFICACIÓN COMPACTA

CLASIFICACIÓN Y CATEGORÍAS DE SUELO. DETERMINACIONES COMPLEMENTARIAS

LÍMITE DEL TÉRMINO MUNICIPAL
DELIMITACIÓN DE SUELO URBANO

DELIMITACIÓN DE SECTORES, ÁREAS DE REFORMA INTERIOR, ÁREAS DE TRANSFERENCIA DE APROVECHAMIENTO, ACTUACIONES SIMPLES Y ÁREAS DE PLANEAMIENTO INCORPORADO

SOU	SECTOR DE SUELO URBANO
ARI	ÁREA DE REFORMA INTERIOR
ATA	ÁREA DE TRANSFERENCIA DE APROVECHAMIENTO
AS	ACTUACIÓN SIMPLE DE VIARIO, EQUIPAMIENTO O ESPACIOS LIBRES
API	ÁREA DE PLANEAMIENTO INCORPORADO

DELIMITACIÓN DE SUELO URBANIZABLE

SUO	SUELO URBANIZABLE ORDENADO
SUS	SUELO URBANIZABLE SECTORIZADO
SUNS	SUELO URBANIZABLE NO SECTORIZADO

DOMINIO PÚBLICO MARÍTIMO TERRESTRE
LÍMITE ZONA DE SERVIDUMBRE DE PROTECCIÓN
LÍMITE ZONA DE SERVIDUMBRE DE PROTECCIÓN EN CONJUNTO HISTÓRICO

DOMINIO PÚBLICO MARÍTIMO TERRESTRE PROBABLE
LÍMITE ZONA DE SERVIDUMBRE DE PROTECCIÓN PROBABLE
LÍMITE ZONA DE SERVIDUMBRE DE PROTECCIÓN PROBABLE EN CONJUNTO HISTÓRICO

ALINEACIÓN EXTERIOR
ALINEACIÓN INTERIOR Y/O RETRANQUEOS OBLIGATORIOS
FONDO MÁXIMO EDIFICABLE Y PASAJE EN PLANTA BAJA
CAMBIO DE ALTURA Y/O ZONA DE ORDENANZA

(2) ALTURA MÁXIMA
▲ CONSERVACIÓN DE USO EXISTENTE
(SG) SISTEMA GENERAL
MURALLA. RESTOS EMERGENTES

17-13	18-13	19-13
17-14	18-14	19-14
17-15	18-15	

ORDENACIÓN

ORDENACIÓN PORMENORIZADA COMPLETA

escala 1/2.000

OPS
OFICINA DEL PLAN DE SEVILLA
gerencia de urbanismo EXCMO. AYUNTAMIENTO / NUEVO PLAN GENERAL DE ORDENACIÓN URBANÍSTICA. SEVILLA