


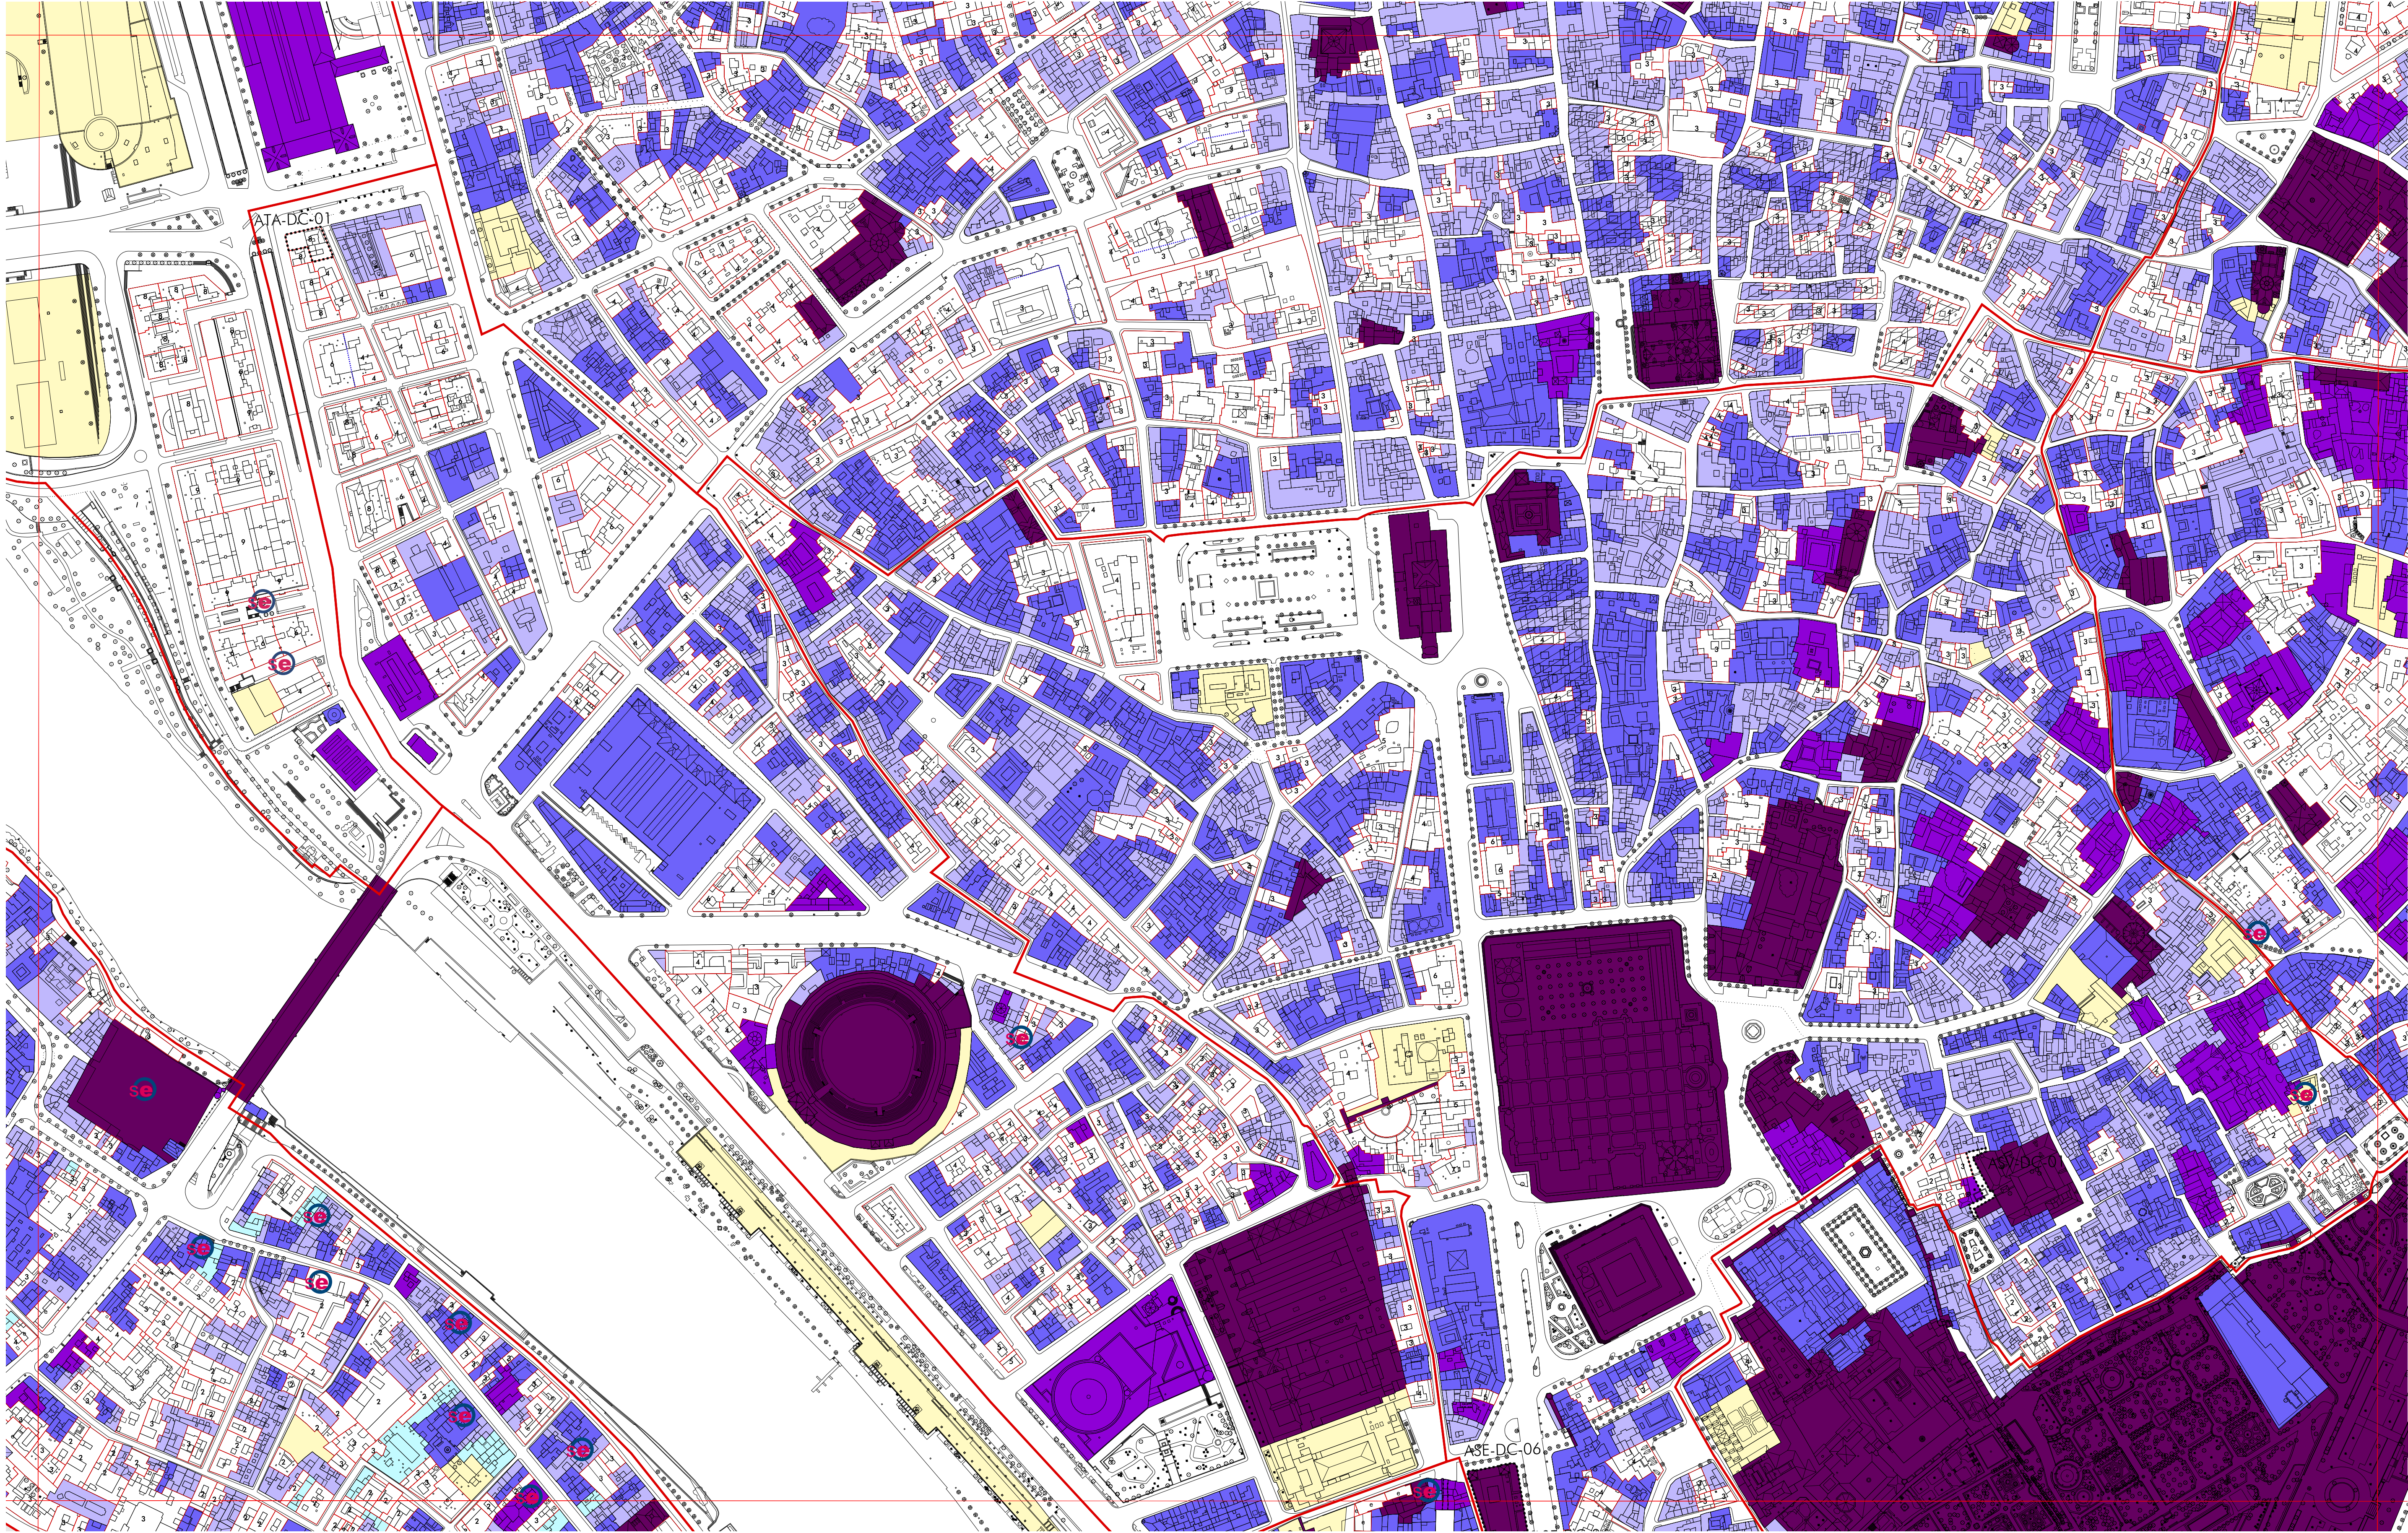

NIVEL DE CATALOGACIÓN

- PROTECCIÓN INTEGRAL
- PROTECCIÓN GLOBAL
- PROTECCIÓN PARCIAL GRADO 1
- PROTECCIÓN PARCIAL GRADO 2
- PROTECCIÓN AMBIENTAL
- INCLUIDOS EN ANEXO: CATALOGO COMPLEMENTARIO AL CONJUNTO HISTÓRICO

ALTURAS

- NÚMERO MÁXIMO DE PLANTAS
- ALTURA ESPECÍFICA SEGÚN PLAN ESPECIAL DEL SECTOR
- ALTURA DEL EQUIPAMIENTO S/ ARTICULO 10.2.13 de las Normas Urbanísticas

- LÍMITE Y DIVISIÓN DE SECTORES DEL CONJUNTO HISTÓRICO
- ALINEACIÓN INTERIOR Y RETRANQUEOS OBLIGATORIOS
- PASAJES EN PLANTA BAJA
- CAMBIO DE ALTURA
- ÁREAS DE MANTENIMIENTO DE PARCELARIO
- ÁREAS DE REFORMA INTERIOR Y ACTUACIONES SIMPLES

11-12	12-12	13-12
11-13	12-13	13-13
11-14	12-14	13-14
11-15	12-15	13-15
	12-16	13-16
		13-17
		13-18

ORDENACIÓN

CONJUNTO HISTÓRICO: CATALOGACIÓN Y ALTURAS

escala 1/2.000